


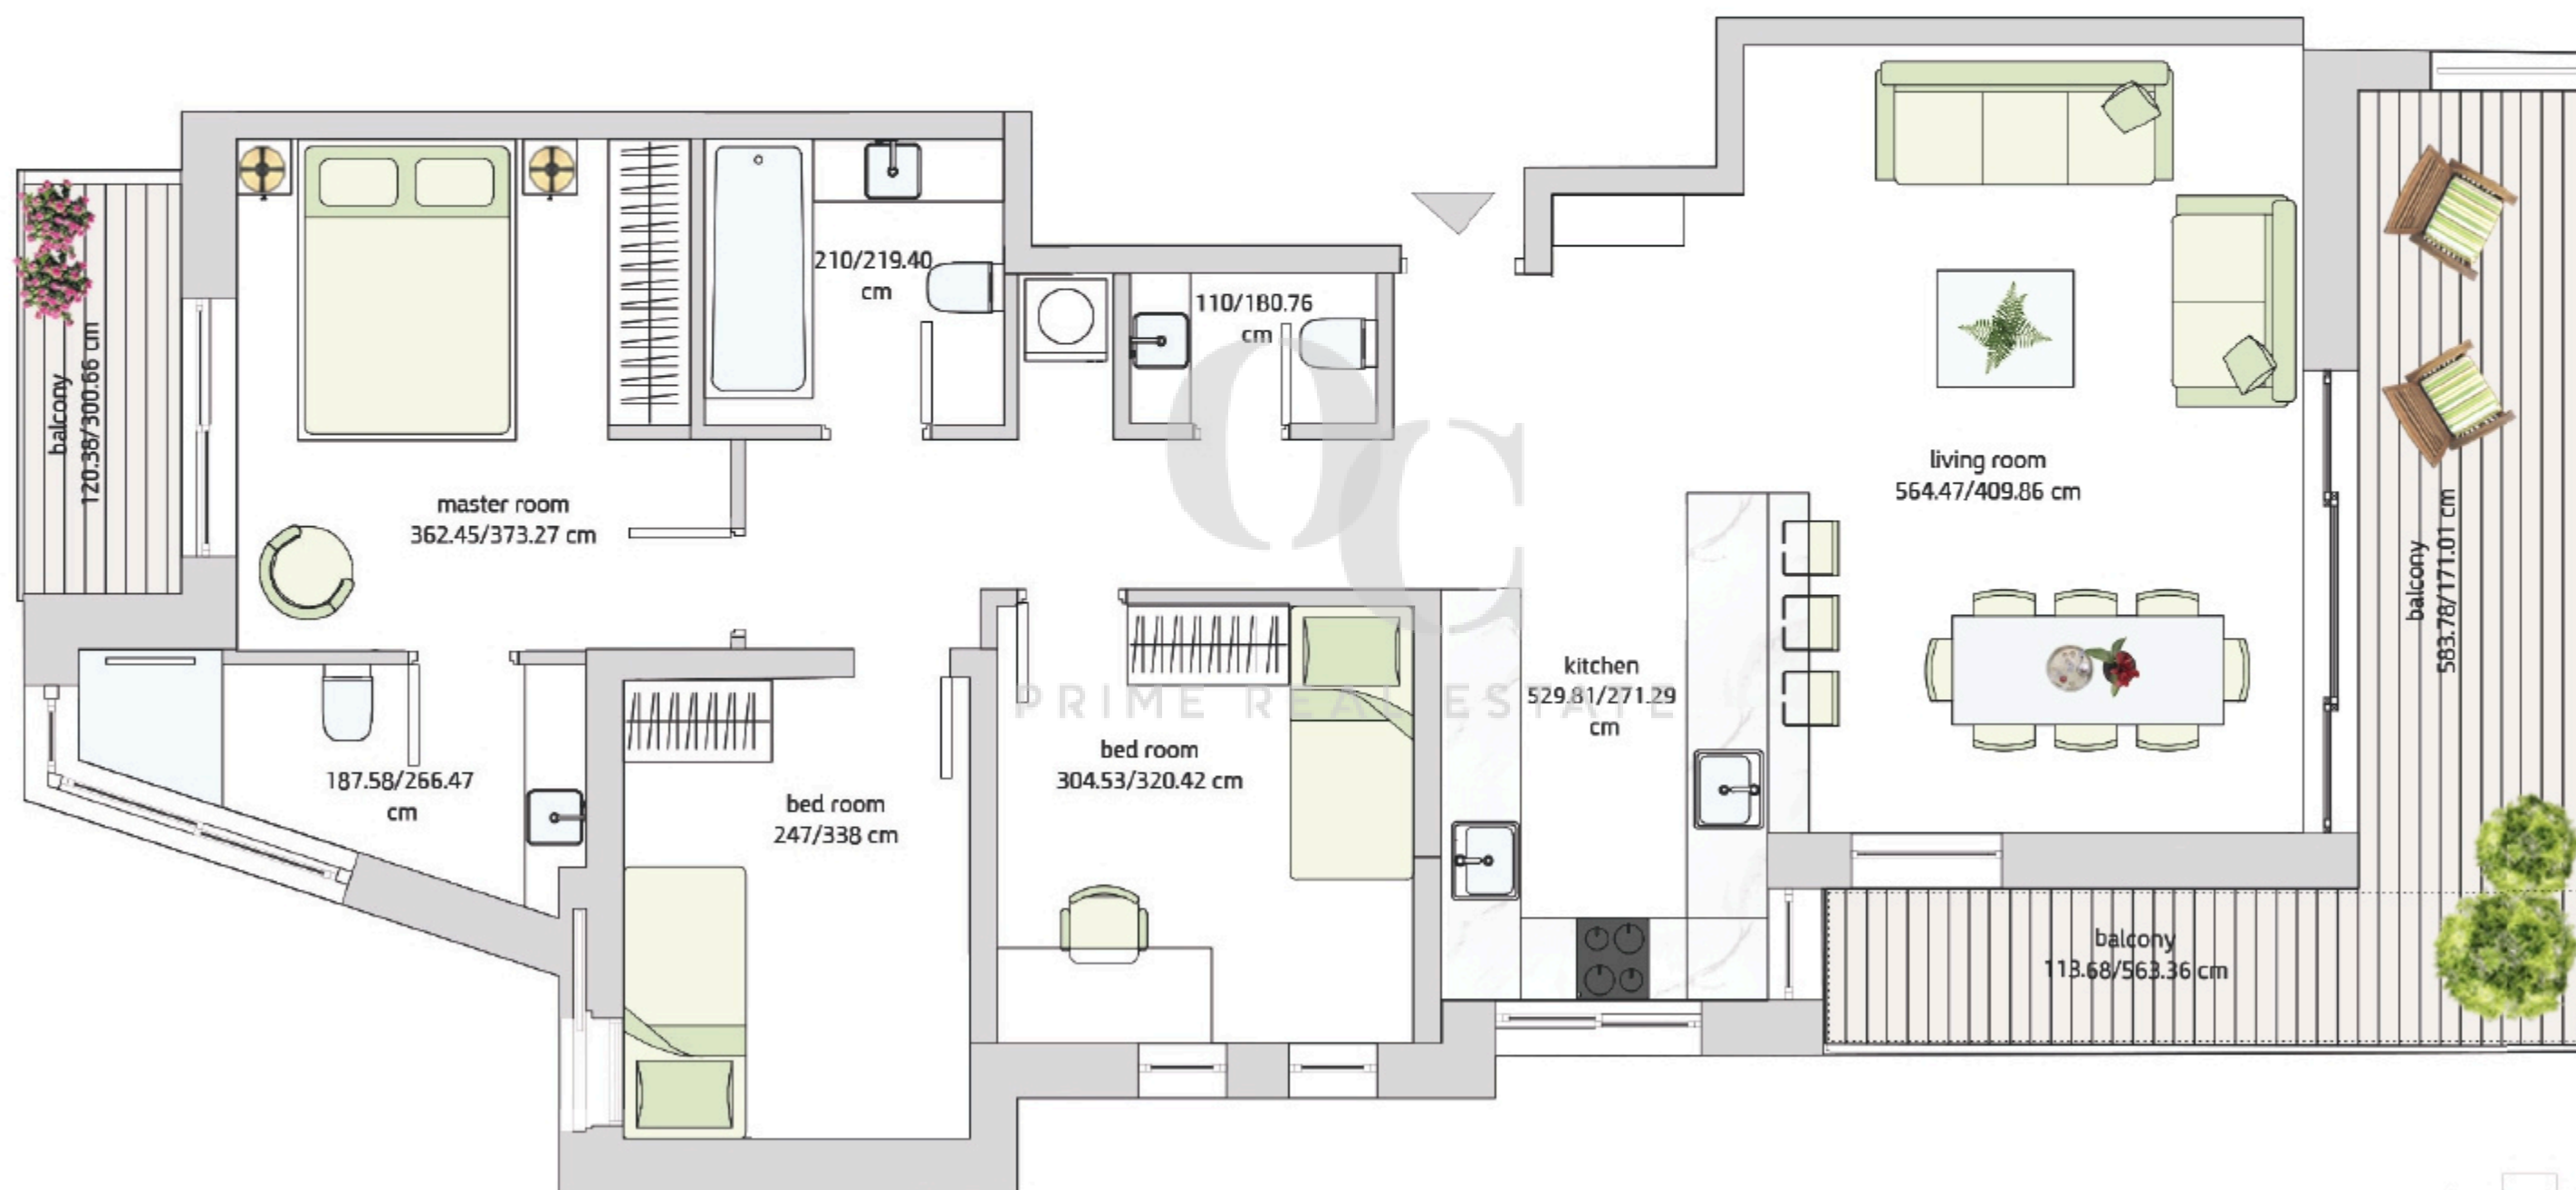

appt 10 | 4 rooms | 4th floor
elev area: 1140.97 sqf
apt area: 220.66 sqf

דירה 10 | 4 חדרים | קומה 4
שטח דירה: 106 מ"ר
שטח מרפסות: 20.5 מ"ר

NOF
BOUTIQUEHOUSE
HANAGID



התוכנית להמחשה בלבד, את הקונה והמוכר יחייבו תווה המכר בלבד.

