


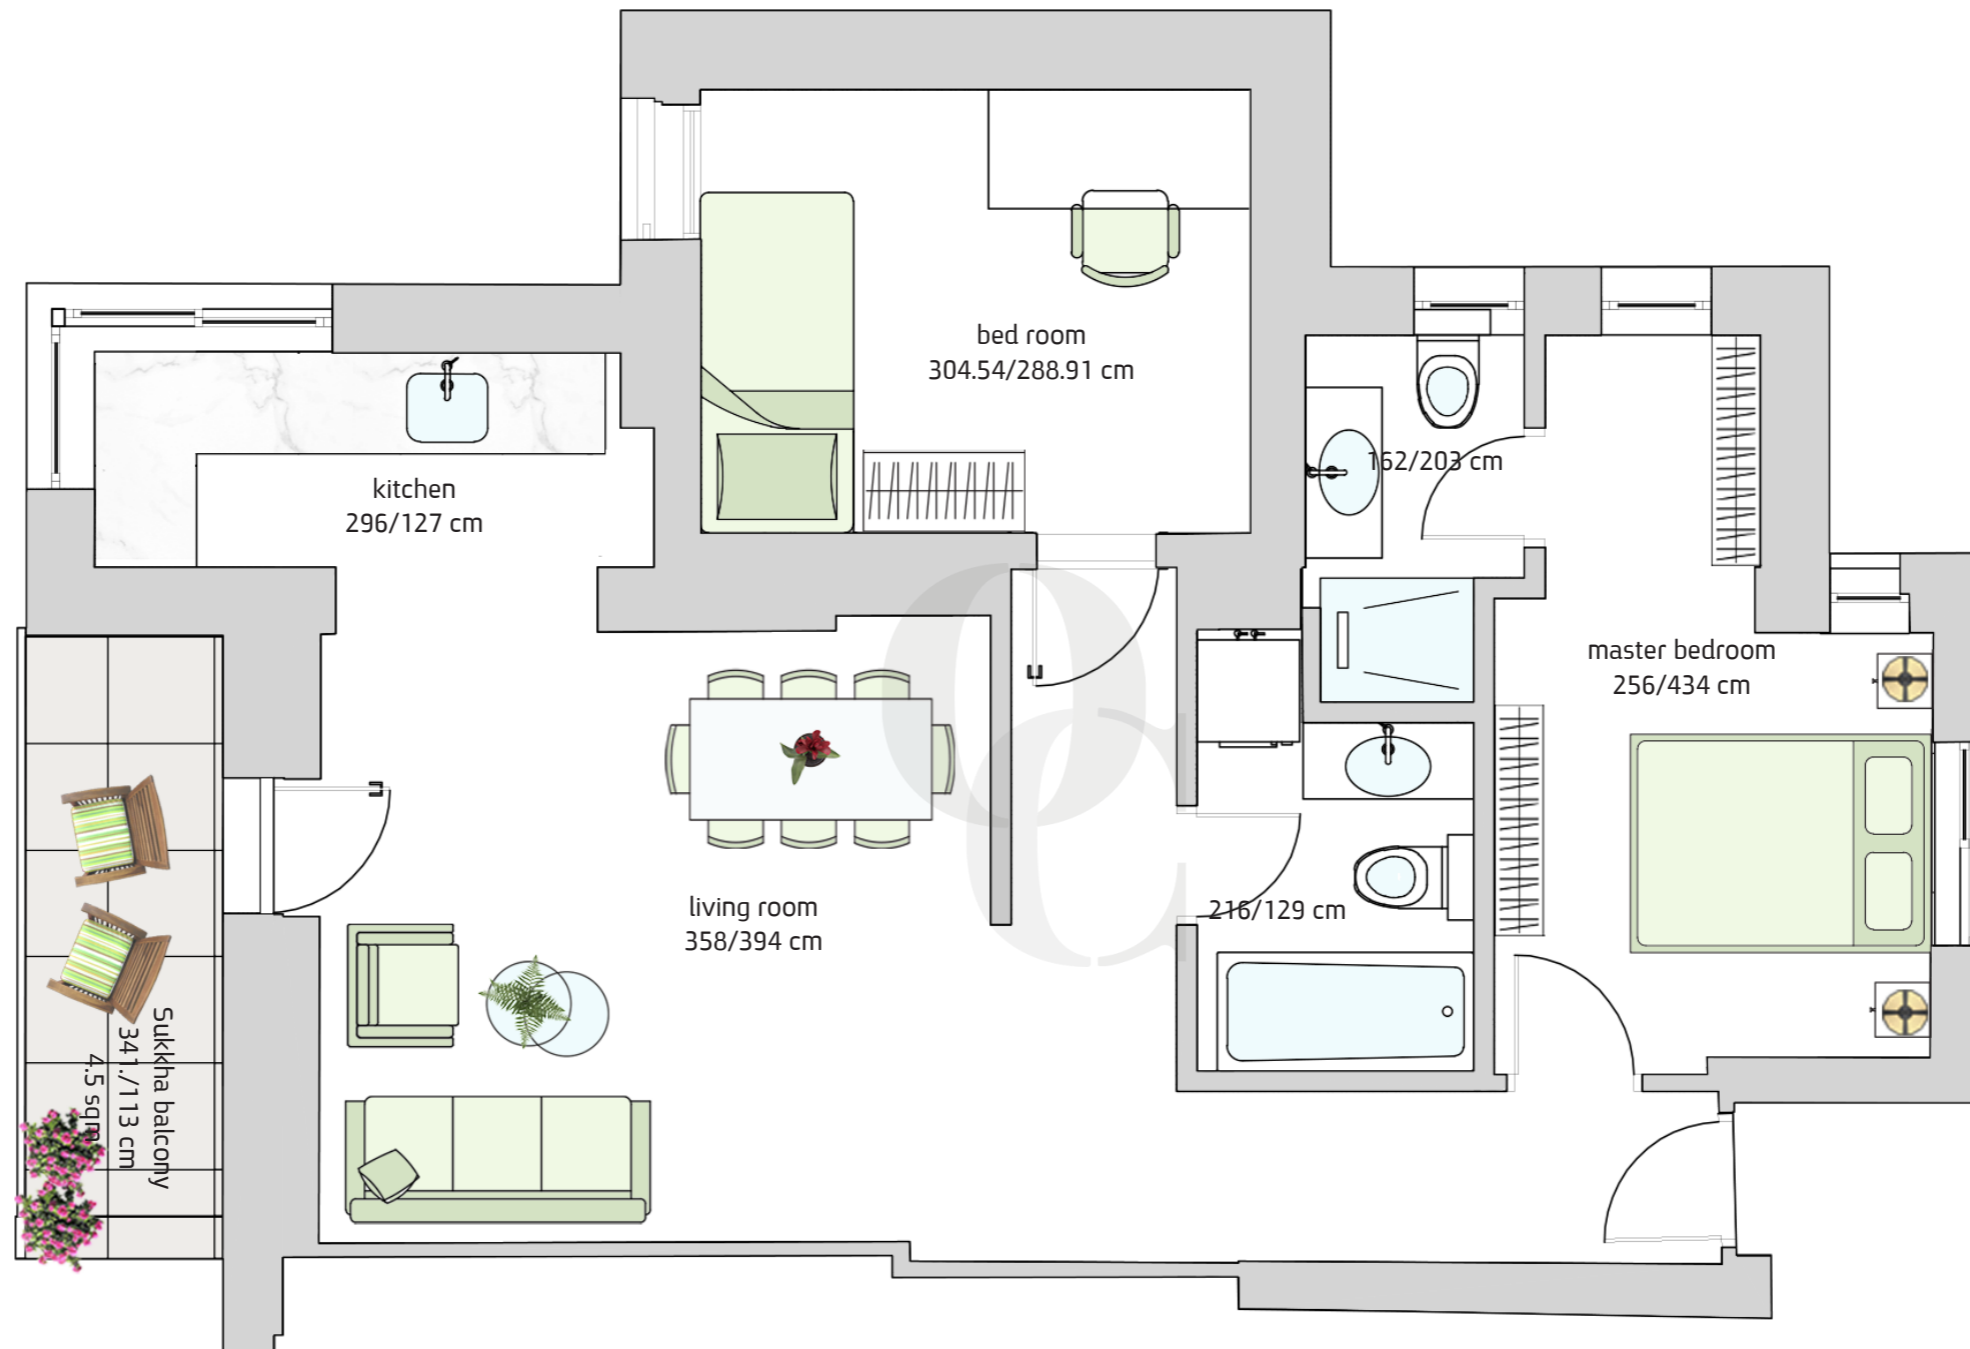

appt 2 | 3 rooms | entrance floor  
Apt area: 57 sqm  
Balcony area: 4.1 sqm

דירה 2 | 3 חדרים | קומת כניסה  
שטח דירה 57 מ"ר  
שטח מרפסת 4.1 מ"ר

NOF  
BOUTIQUE HOUSE  
HANAGID



\* Private Seller | לקניה ממוכר פרטי \*

