

luxury living Between
Rechaviv & Yeshurun

דירה 7 | 5 חדרים | קומות 3-4 וגג

שטח קומה 4: 118.5 מ"ר

שטח מרפסות: 38.5 מ"ר

שטח דירה בסה"כ: 205.5 מ"ר



appt 7 | 5 rooms

4th floor

elev area: 1275.5 sqf

balcony area: 414.4 sqf

apt area: 2211.9 sqf

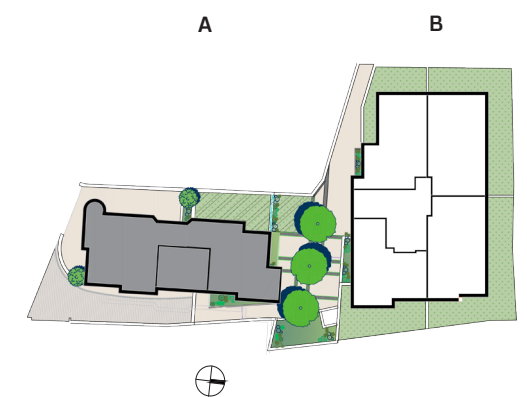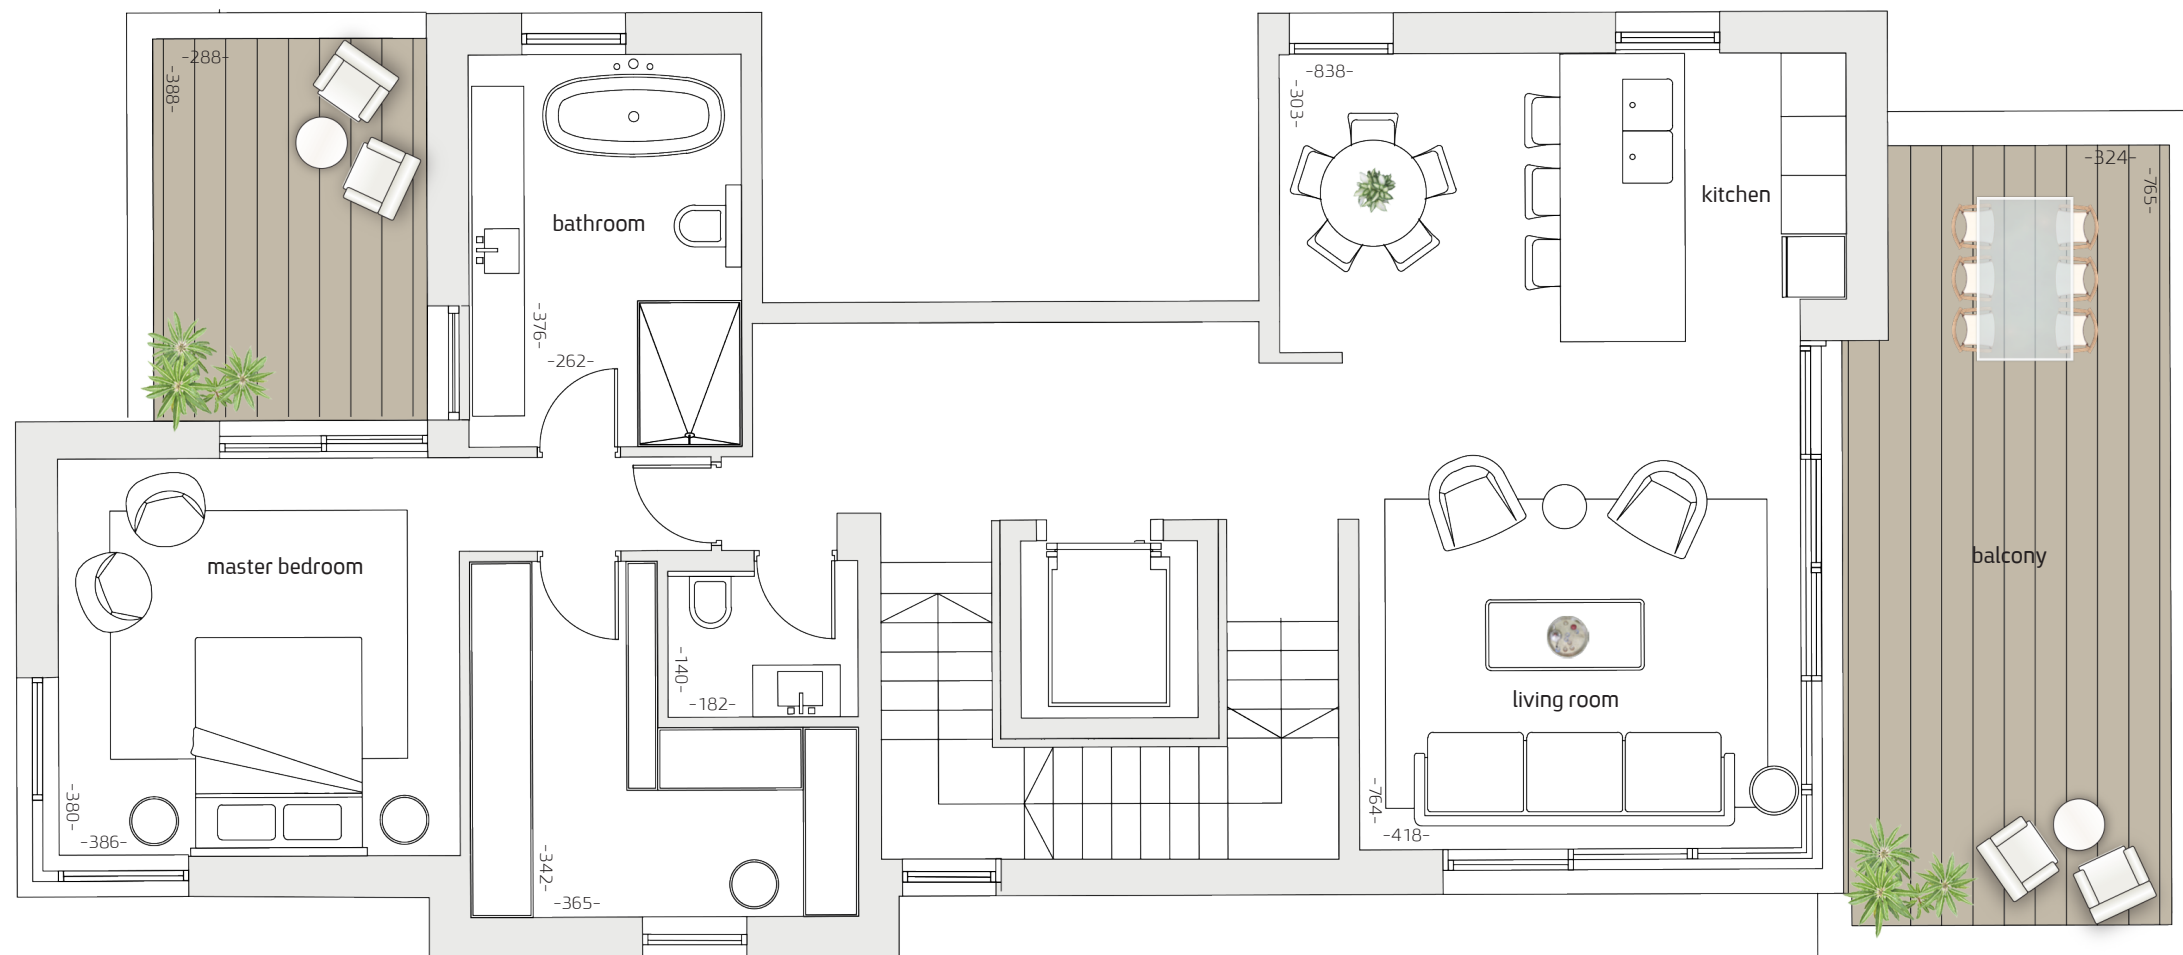

luxury living Between
Rechaviv & Yeshurun

דירה 7 | 5 חדרים | קומות 3-4 וגג

שטח קומה 3: 87 מ"ר

שטח מרפסת: 8 מ"ר

שטח דירה בסה"כ: 205.5 מ"ר



appt 7 | 5 rooms

3th floor

elev area: 936.4 sqf

balcony area: 86.1 sqf

apt area: 2211.9 sqf

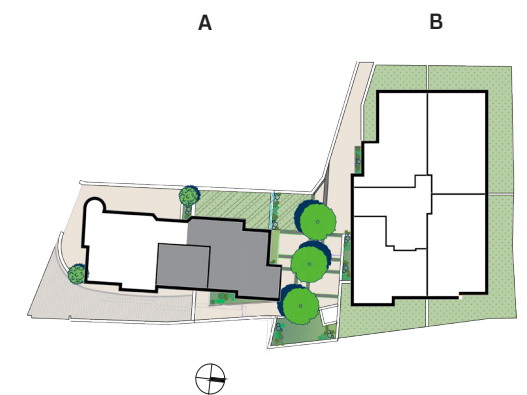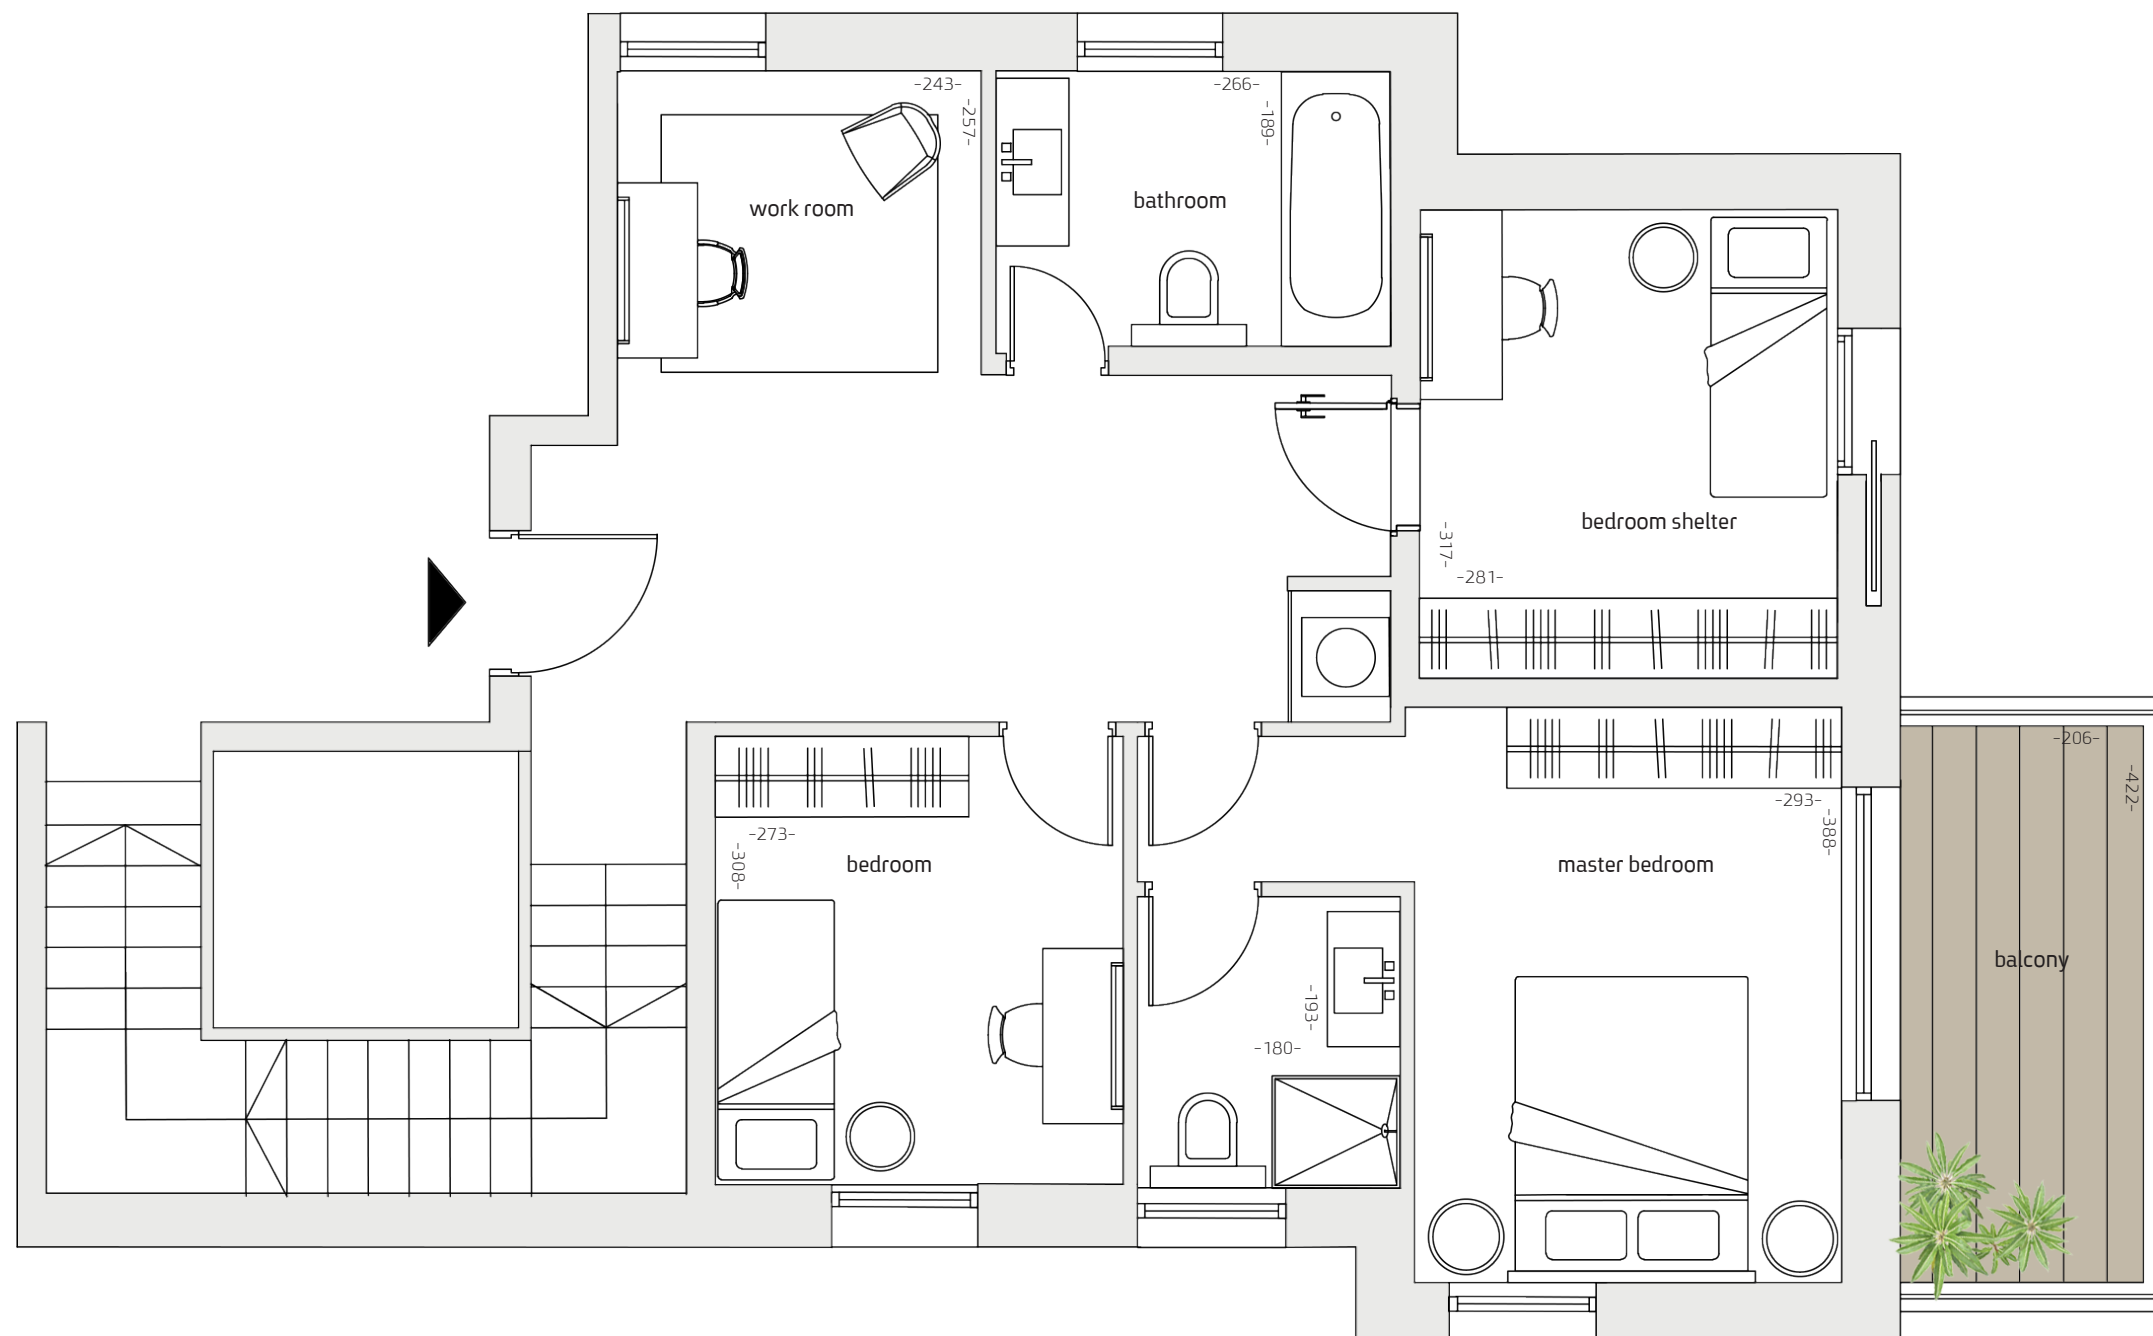



luxury living Between
Rechaviv & Yeshurun

דירה 7 | 5 חדרים | קומות 3-4 וגג

שטח קומת גג: 8 מ"ר

שטח מרפסת גג: 53 מ"ר

שטח דירה בסה"כ: 205.5 מ"ר

appt 7 | 5 rooms

roof top

elev area: 86.1 sqf

balcony area: 570.4 sqf

apt area: 2211.9 sqf

